



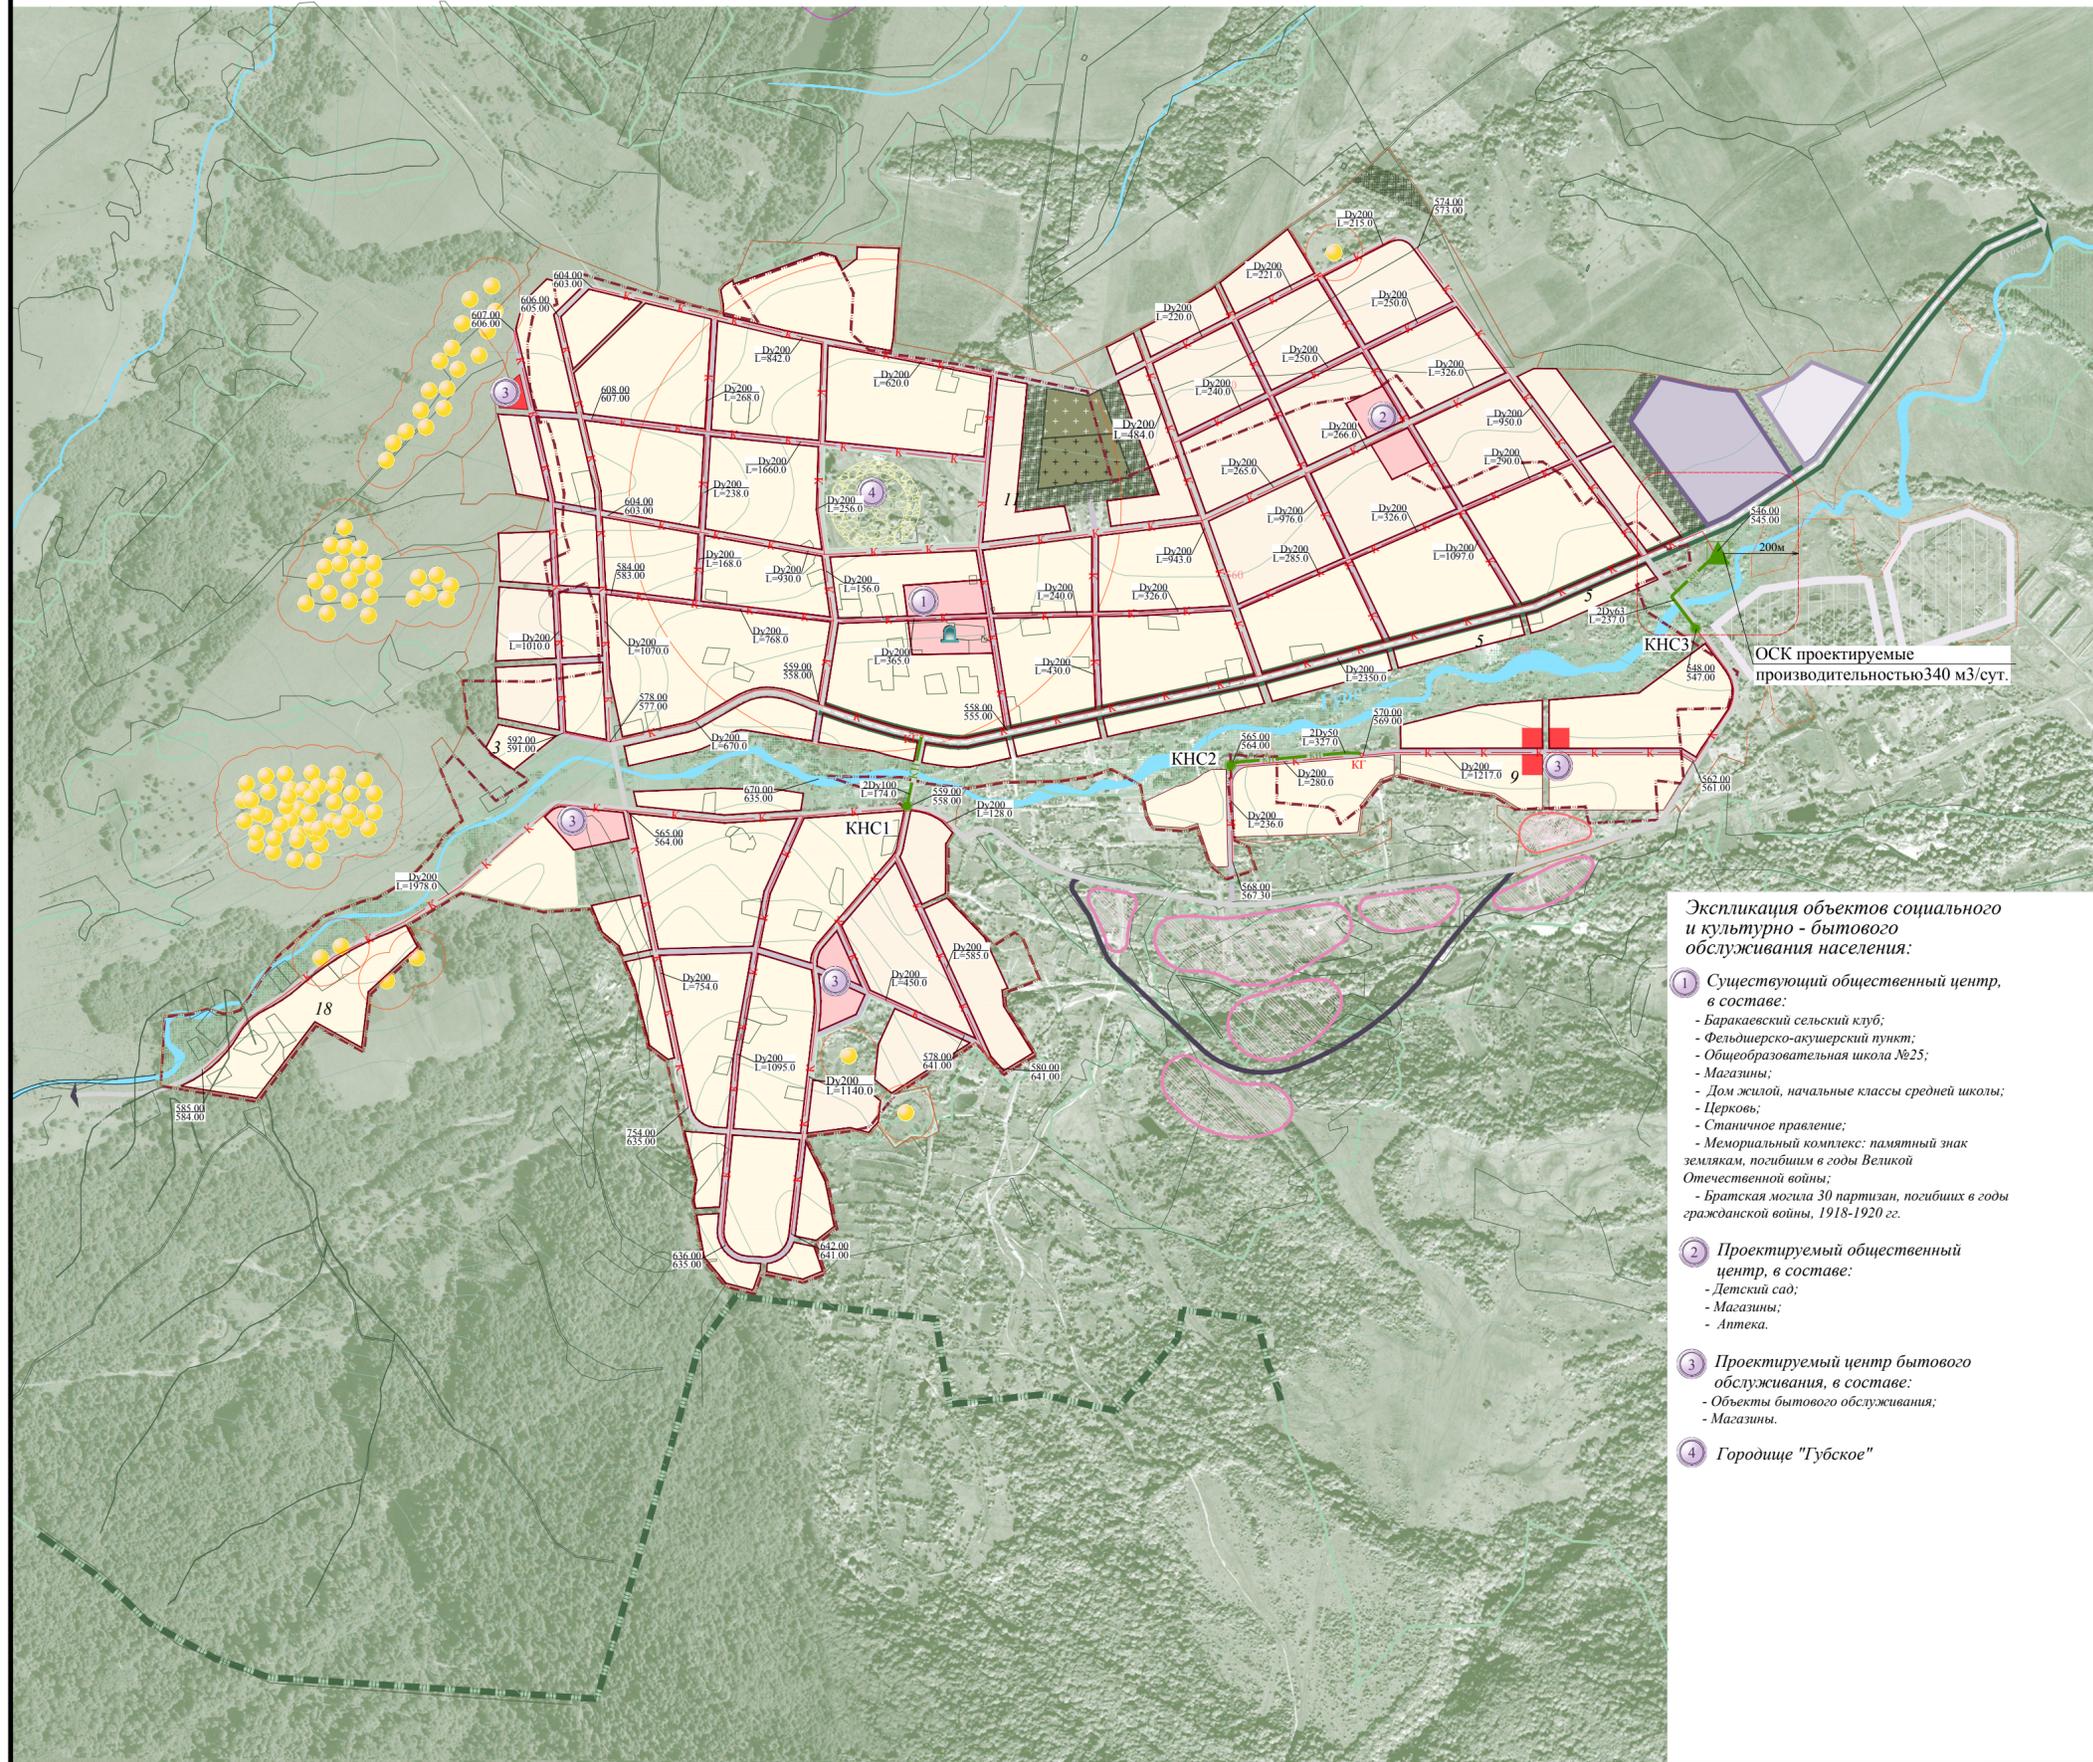

Перспективная схема водоотведения станции Баракаевская МО Губское СП Мостовского района 1:5 000

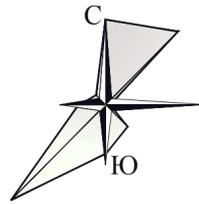

УСЛОВНЫЕ ОБОЗНАЧЕНИЯ

	Граница Губского сельского поселения
	Граница населенного пункта (сущ. / проект)

Объекты инженерно-транспортной инфраструктуры:

	Автомобильная дорога общего пользования
	Основные жилые улицы
	Второстепенные улицы, туристические дороги
	Улицы и проезды
	Линии электропередачи 500кВт
	Газопровод высокого давления
	Газораспределительный пункт (ГРП, ШРП)
	Вышка сотовой связи
	Локальные очистные сооружения ливневой канализации
	Локальные очистные сооружения сточных вод

Территории:

	Территория жилой застройки
	Территория общественно - делового назначения
	Производственная территория
	Резерв производственной территории
	Территория зеленых насаждений общего пользования (парки, озеленение вдоль рек, дорог)
	Территория туристско-рекреационных объектов
	Территория возможного размещения объектов отдыха и туризма
	Лесные территории
	Территории сельскохозяйственного назначения
	Кладбище традиционного захоронения,
	Территория санитарно - защитного озеленения

Памятники историко-культурного наследия:

	Курган - памятник археологии с границей временной охранной зоны.
	Городище - памятник археологии с границей временной охранной зоны.
	Памятник истории, монументального искусства

Экспликация объектов социального и культурно - бытового обслуживания населения:

1. Существующий общественный центр, в составе:

 - Баракаевский сельский клуб;
 - Фельдшерско-акушерский пункт;
 - Общеобразовательная школа №25;
 - Магазины;
 - Дом жилой, начальные классы средней школы;
 - Церковь;
 - Станционное правление;
 - Мемориальный комплекс: памятный знак землякам, погибшим в годы Великой Отечественной войны;
 - Братская могила 30 партизан, погибших в годы гражданской войны, 1918-1920 гг.
2. Проектируемый общественный центр, в составе:

 - Детский сад;
 - Магазины;
 - Аптека.
3. Проектируемый центр бытового обслуживания, в составе:

 - Объекты бытового обслуживания;
 - Магазины.
4. Городище "Губское"

УСЛОВНЫЕ ОБОЗНАЧЕНИЯ

	канализация самотечная
	канализация напорная
	канализационная насосная
	очистные сооружения
	трубопровод, мм длина участка трубопровода, м
	санитарно-защитная зона

Для служебного пользования.

Муниципальный контракт №4 от 10.11.11 г.		Программа комплексного развития систем коммунальной инфраструктуры МО Губское СП Мостовского района Краснодарского края	
№ п/п	Виды работ	Статус	Лист
1	Станция Баракаевская.	Статус	Лист
2	Перспективная схема водоотведения МТ 5000	Статус	Лист