

ПАСПОРТ
 благоустройства общественной территории по состоянию
 на 26 октября 2017 года

I. Общие сведения о территории благоустройства

№	Наименование показателя	Значение показателя
1.1	Вид территории*	парк
1.2	Адрес местонахождения территории	Ст.Хамкетинская, ул.Красная, 12 А
1.3	Кадастровый номер земельного участка (дворовой территории)	23:20:0703001:412
1.4	Здания, строения, сооружения, объекты жилищного фонда, расположенные в пределах территории	нет
1.5	Общая площадь территории, кв. м	11433 кв.м.
1.6	Оценка уровня благоустроенности территории (благоустроенная/ не благоустроенная)**	Не благоустроена
1.7	Численность населения, имеющего удобный пешеходный доступ к основным площадкам территории, чел.***	560

* парк, сквер, центральная улица, площадь, набережная и т.д.

** благоустроенной считается территория, обеспеченная твердым покрытием, позволяющим комфортное передвижение по основным пешеходным коммуникациям в любое время года и в любую погоду, освещением, игровым оборудованием для детей возрастом до пяти лет и набором необходимой мебели, озеленением, оборудованными и площадками для сбора отходов.

*** под удобным пешеходным доступом понимается возможность для пользователя площадки пройти до нее по оборудованному твердым покрытием и освещенному маршруту в течение не более чем пяти минут.

Характеристика благоустройства

№	Наименование показателя	Ед. изм.	Значение показателя	Примечание
2.1	Требуется ремонт дорожное покрытие проезжих частей	Да/нет	да	
2.2	Требуется ремонт дорожное покрытие пешеходных дорожек, тротуара	Да/нет	да	
2.3	Наличие достаточного освещения территории	Да/нет	нет	
2.4	Наличие площадок (детских, спортивных, для отдыха и т.д.)	Да/нет	да	
-	количество	Ед.	1	
-	площадь	м ²	500	
2.5	Наличие оборудованной контейнерной площадки (выделенная)	Ед.	нет	
2.6	Достаточность озеленения (газонов, кустарников, деревьев, цветочного оформления)	Да/нет	нет	
2.7	Наличие достаточного количества малых архитектурных форм	Да/нет	нет	
2.8	Необходимо установить			

-	игровое оборудование	Ед.	3	
-	спортивное оборудование	Ед.	10	
-	светильники	Ед.	15	
-	скамьи	Ед.	10	
-	урны	Ед.	4	
2.9	Характеристика освещения:	Да/нет	да	
-	количество	Ед.	10	
-	достаточность	Да/нет	нет	
2.10	Наличие приспособлений для маломобильных групп населения (опорных поручней специального оборудования на детских и спортивных площадках; спусков, пандусов для обеспечения беспрепятственного перемещения)	Да/нет	нет	

Приложение:

Схема земельного участка территории с указанием ее размеров и границ, размещением объектов благоустройства на 1 л.

Дата проведения инвентаризации: 26.10.2017

Ф.И.О., должности и подписи членов инвентаризационной комиссии:

Администрация Губского сельского поселения, заместитель главы Губского сельского поселения

Т.В.Хадеева

Администрация Губского сельского поселения, специалист по имущественным и земельным отношениям

И.С.Редькина

Администрация муниципального образования Мостовский район, начальник управления архитектуры и градостроительства, главный архитектор

Т.Н.Антонова

Администрация муниципального образования Мостовский район, начальник управления по промышленности энергетике, связи, экологии и ЖКХ

Д.С.Бондаренко

Администрация Губского сельского поселения, специалист по формированию бюджета

А.С.Михайлова

ООО «Агрокомплекс «Пахарь Предгорья», генеральный директор, председатель комиссии Совета Губского сельского поселения по вопросам сельских населенных пунктов

Г.Э.Франгов

Администрация Губского сельского поселения, начальник отдела учета и отчетности

Н.Н.Хохлова

3001/2017 - 425

Филиал федерального государственного бюджетного учреждения "Федеральная кадастровая палата Федеральной службы государственной регистрации, кадастра и картографии" по Краснодарскому краю

(полное наименование органа регистрации прав)

Выписка из Единого государственного реестра недвижимости об основных характеристиках и зарегистрированных правах на объект недвижимости

Сведения об основных характеристиках объекта недвижимости

В Единый государственный реестр недвижимости внесены следующие сведения:

Земельный участок		Раздел 1	Лист 1
(вид объекта недвижимости)			
Лист № 1	раздела 1	Всего листов раздела 1: 1	Всего листов выписки: 2
"26" мая 2017 г. № 23/ИСХ/17-947562			
Кадастровый номер: 23:20:0702001:818			
Номер кадастрового квартала: 23:20:0702001			
Дата присвоения кадастрового номера: 25.05.2017			
Ранее присвоенный государственный учетный номер: данные отсутствуют			
Адрес: 352553 Краснодарский край, р-н Мостовский, ст-ца Баракаевская, ул Школьная, д 81/1			
Площадь, м²: 4795 +/- 24			
Кадастровая стоимость, руб.: не определена			
Кадастровые номера расположенных в пределах земельного участка объектов недвижимости: данные отсутствуют			
Категория земель: Земли населенных пунктов			
Виды разрешенного использования: Земельные участки (территории) общего пользования			
Статус записи об объекте недвижимости: Сведения об объекте недвижимости имеют статус "актуальные"			
Особые отметки: Сведения, необходимые для заполнения Раздела 2 "Сведения о зарегистрированных правах", отсутствуют.			
Получатель выписки:			

Начальник отдела	С. П. Черечна
полное наименование должности	инициалы, фамилия



Сведения получены из программного комплекса приема и выдачи документов (ПК ПВД) в МБУ «И 352570, Российская Федерация, Краснодарский край Мостовский район, пос. Мостовской, ул. Горького, 14

Севастопольский
(подпись)
14.05.2017 г.

14 ч. 32


С. П. Черечна

Выписка из Единого государственного реестра недвижимости об основных характеристиках и зарегистрированных правах на объект недвижимости
 Описание местоположения земельного участка

Раздел 3 Лист 2

Земельный участок

Лист № 1	раздела 3	Всего листов раздела 3: 1	Всего разделов: 2
"26" мая 2017 г. № 23/ИСХ/17-947562		Всего листов выписки: 2	
Кадастровый номер:			
23:20:0702001:818			
План (чертеж, схема) земельного участка			

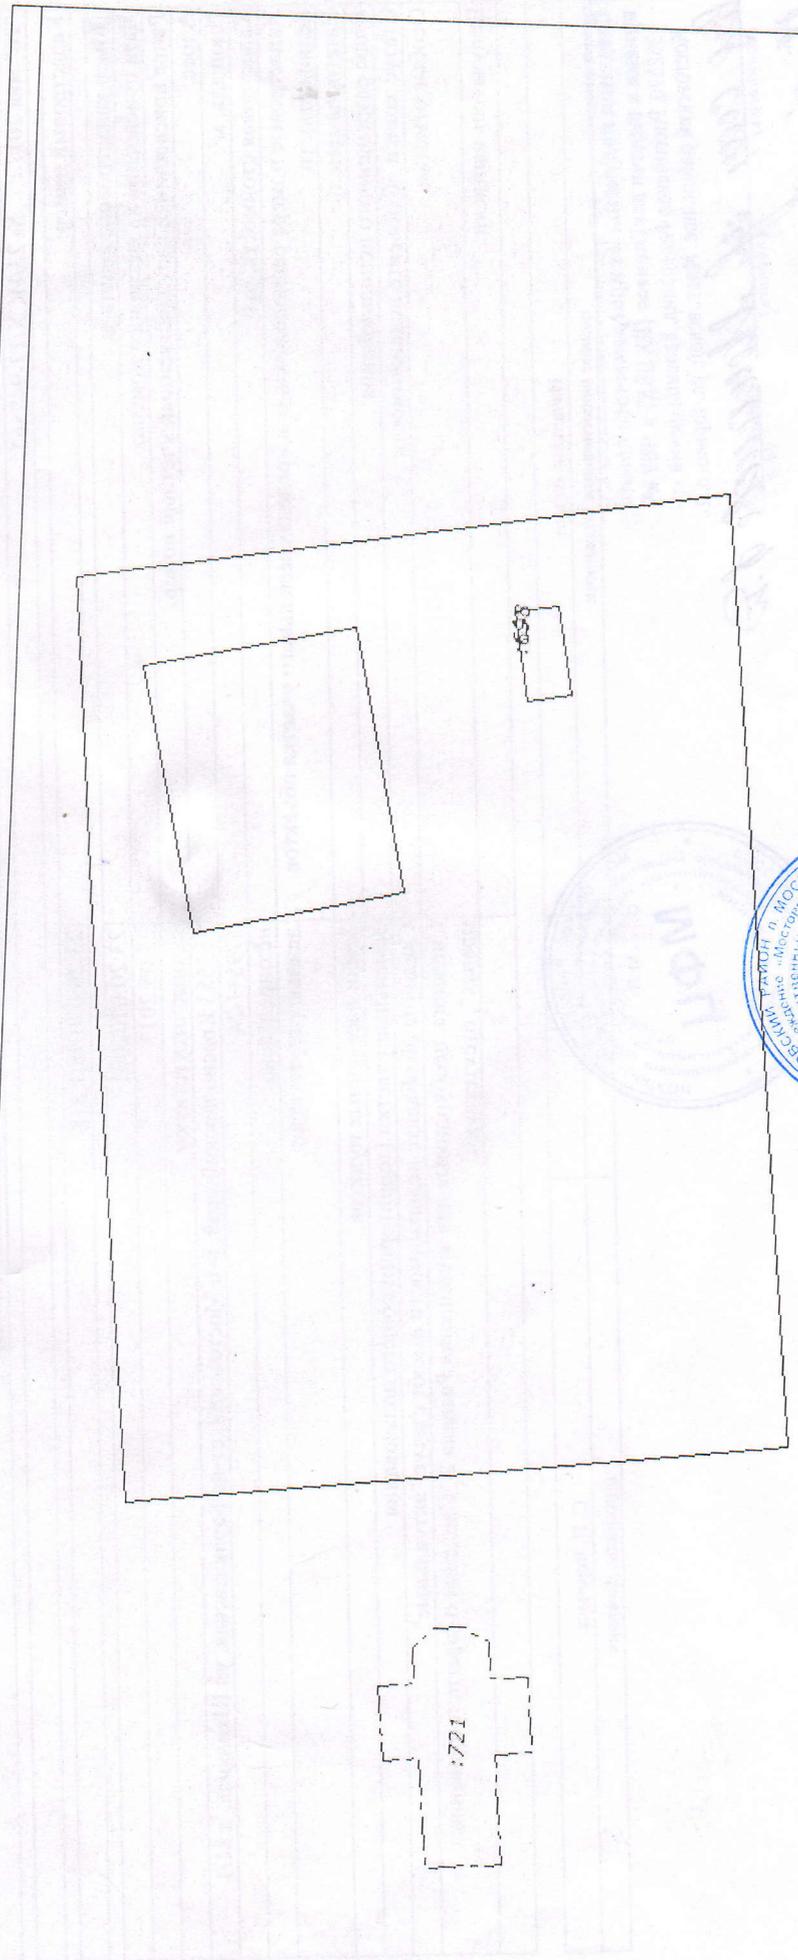

Масштаб 1:700

Сведения получены из государственного реестра недвижимости

Условные обозначения:
 приема и выдачи документов (ИЧ ИД) в МБУ 352570, Российская Федерация, Инициативный отдел Мостовский район, пос. Мостовский

В. П. Черечета
 (подпись)
 МД
 06.05.2017 г.

В. П. Черечета
 (подпись)

14 32



С. П. Черечета
 инициалы, фамилия